


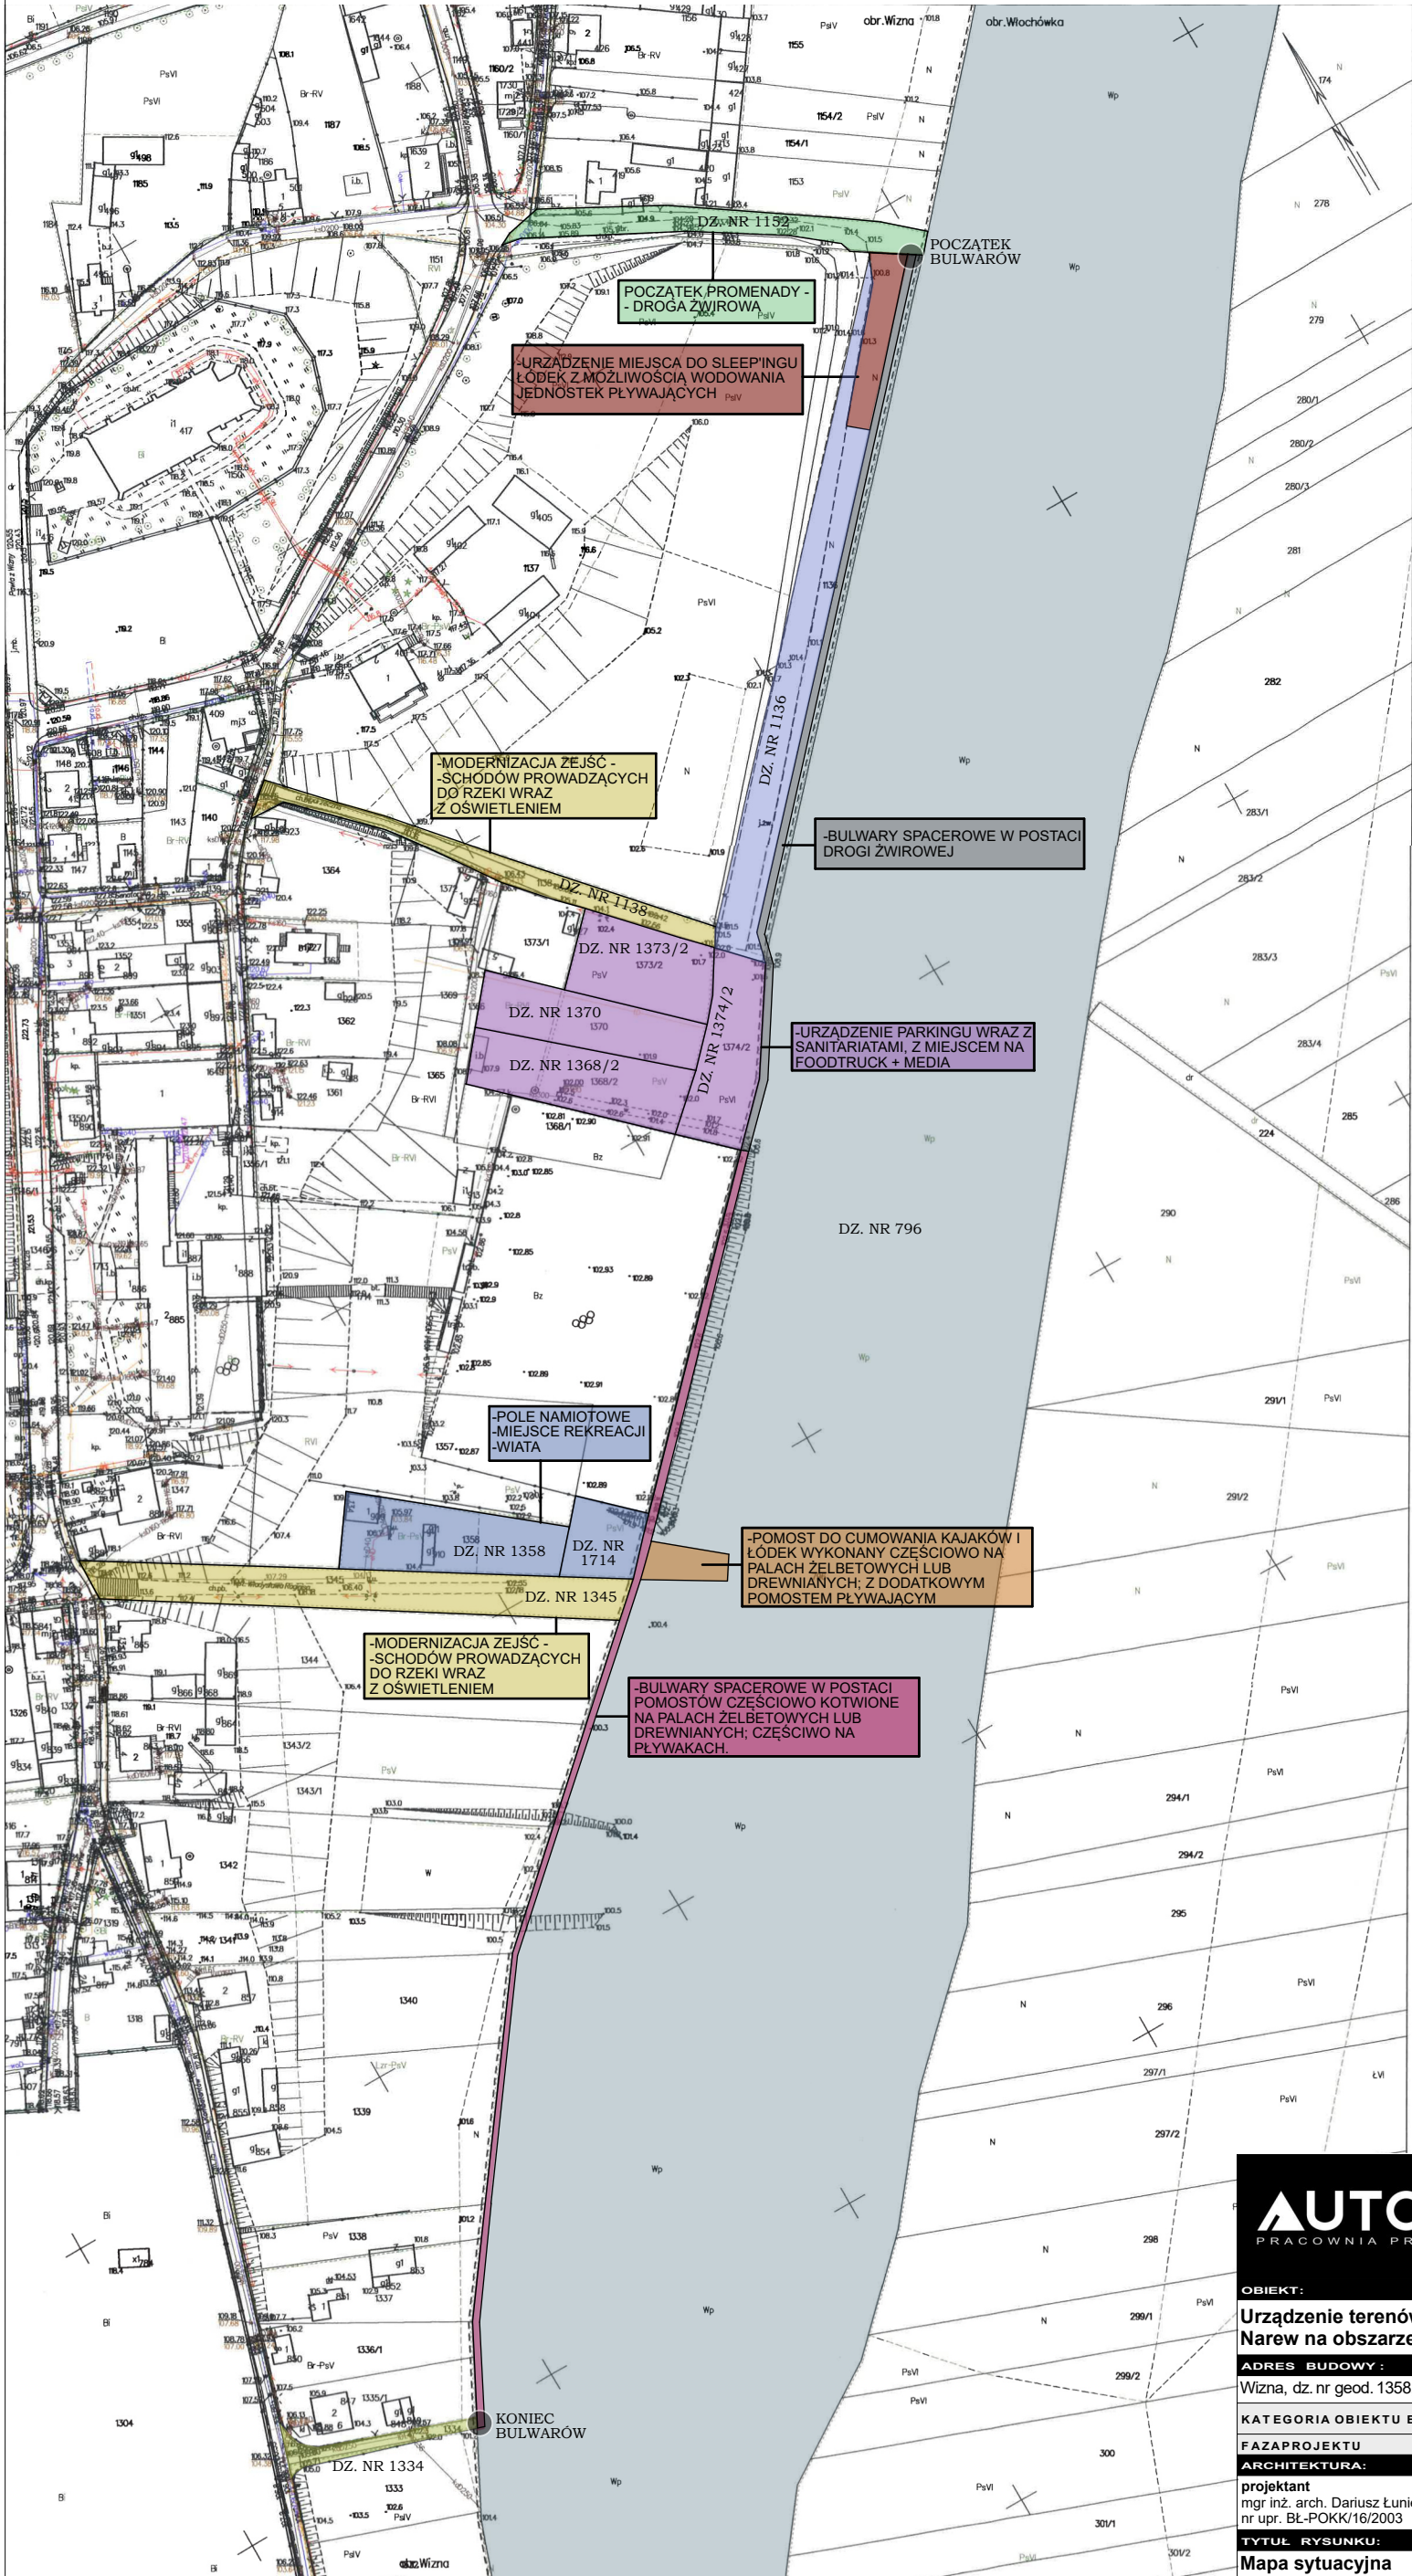

AUTORIS
PRACOWNIA PROJEKTOWA

ul. Pogodna 9 lok.19 15-354 Białystok
www.autoris.com.pl
kom.501099632 e_mail: autoris@o2.pl

OBIEKT:			
Urządzenie terenów rekreacyjnych przyległych do rzeki Narew na obszarze gminy Wizna			
ADRES BUDOWY :			
Wizna, dz. nr geod. 1358, 1714, 1345, 1372/2, 1370, 1368/2, 1374/2, 1136, 796			
KATEGORIA OBIEKTU BUDOWLANEGO		VIII - inne budowle	
FAZAPROJEKTU		Program funkcjonalno-użytkowy	
ARCHITEKTURA:			
projektant mgr inż. arch. Dariusz Łuniewski nr upr. BŁ-POKK/16/2003			
TYTUŁ RYSUNKU:			
Mapa sytuacyjna			
SKALA:	DATA:	NR RYS.:	NR STR.:
1:2000	26.10.2023	01	
Wszystkie prawa zastrzeżone. Łącznie z prawem do reprodukcji i udostępniania w całości lub części, bez zgody autora.			

Wszystkie prawa zastrzeżone. Łącznie z prawem do reprodukcji i udostępniania w całości lub części, bez zgody autora.